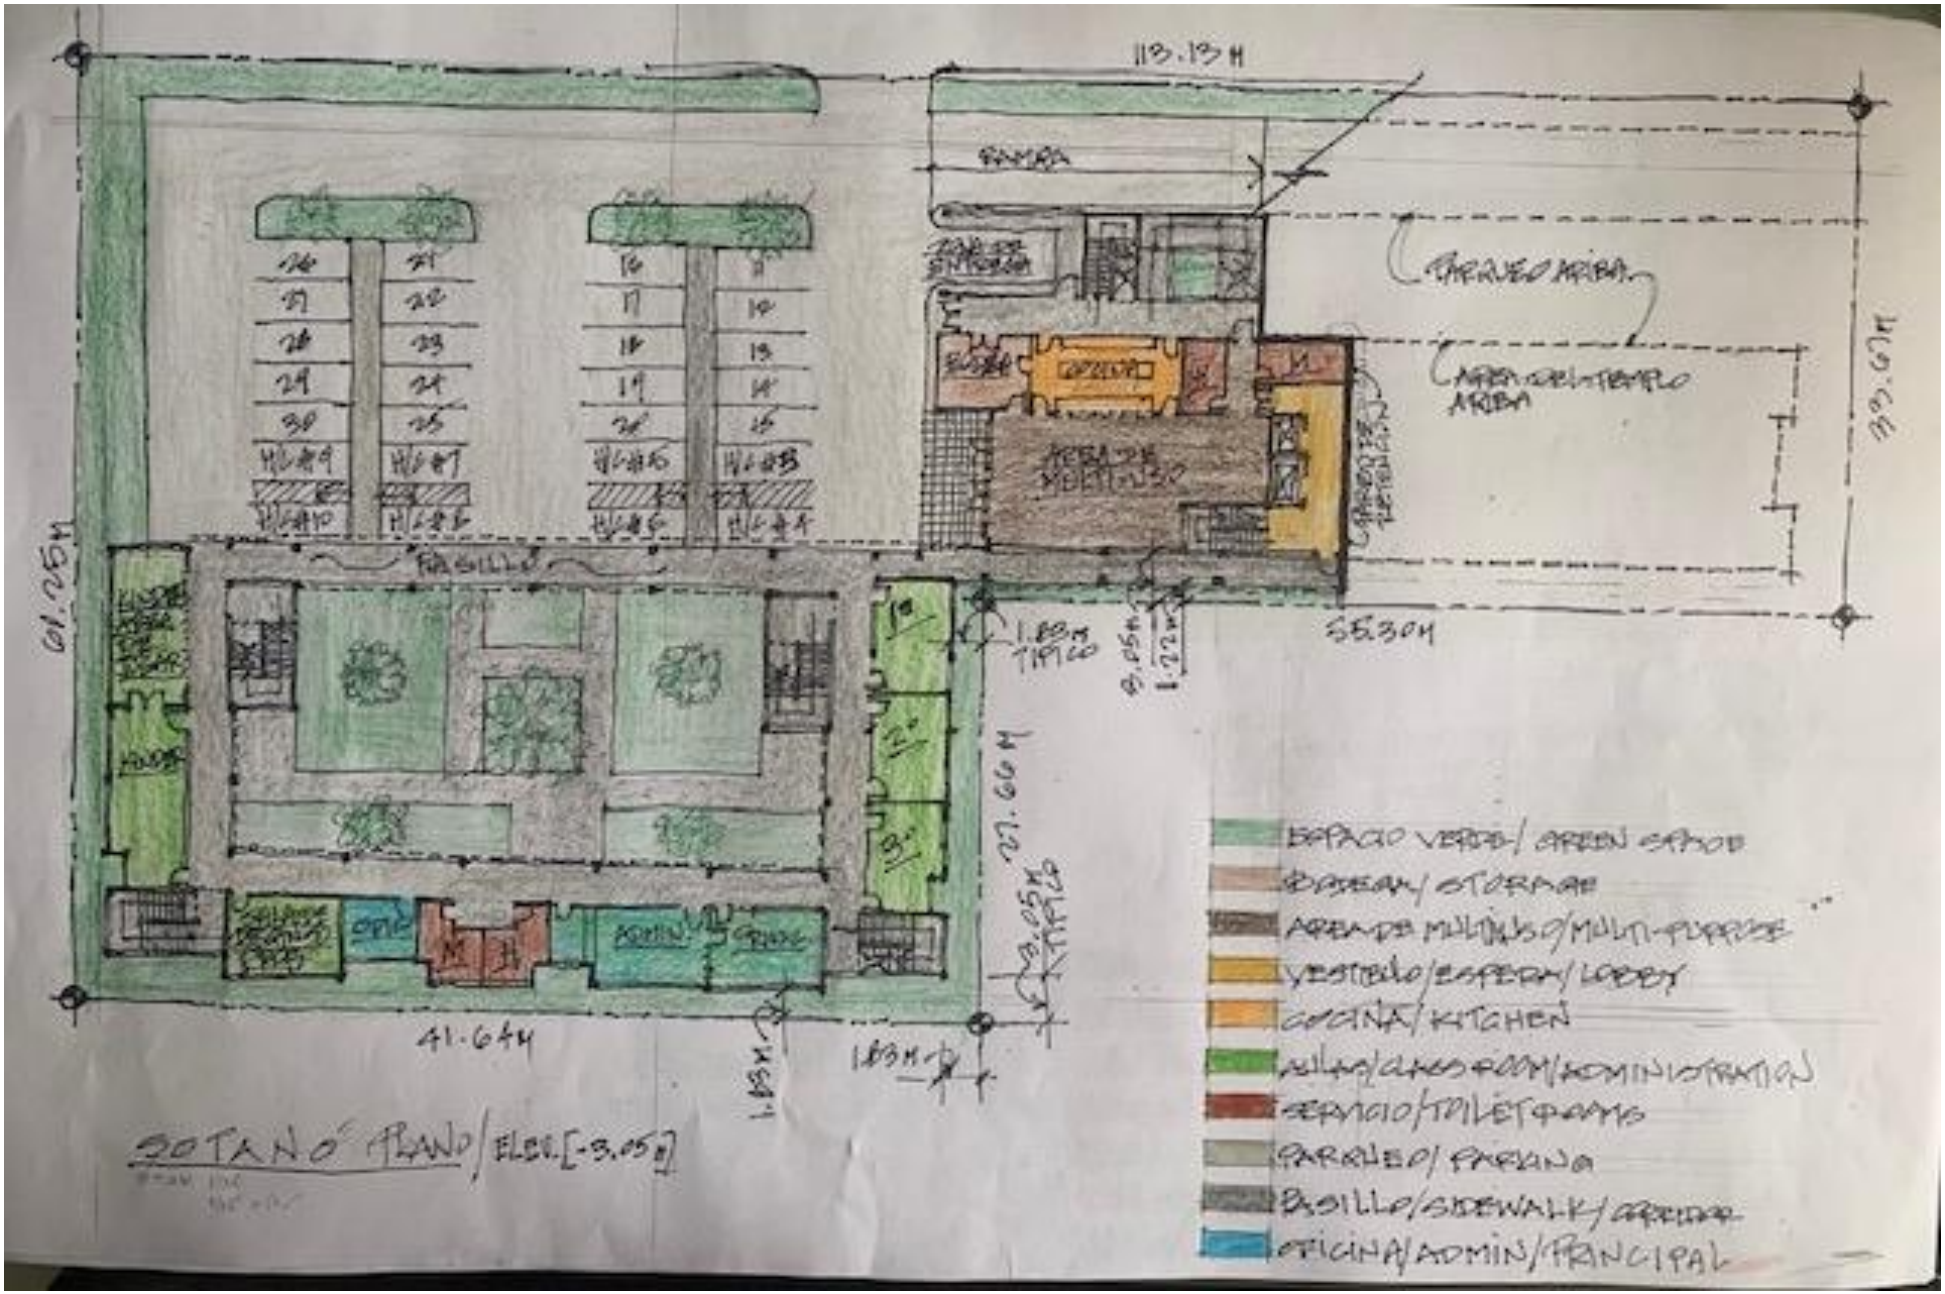
118.13 M
RAMPA
PARQUEO ARRIBA
AREA VERDE/JARDIN ARRIBA
61.25M
41.64M
55.30M
1.83M
27.66M
1.85M
1.83M
ESPACIO VERDE/ GREEN CAMPUS
BODEGA/ STORAGE
AREA DE MULTIUSO/MULTI-PURPOSE
VESTIBULO/ESPERA/ LOBBY
COCINA/ KITCHEN
AULAS/CLASSROOM/ADMINISTRACION
SERVICIO/TOILET ROOMS
PARQUEO/ PARKING
BASILLO/SIDEWALK/ ARRIBA
OFICINA/ADMIN/PRINCIPAL
SOTANO PLANO/ELEV.[-3.05 M]